

Verordnung vom 07.02.2023 über die Festsetzung des Überschwemmungsgebietes des fließenden Gewässers Belmer Bach

Aufgrund § 76, 77 und 78 des Wasserhaushaltsgesetzes (WHG) vom 31. Juli 2009 (BGBl. I S. 2585), das zuletzt durch Artikel 2 des Gesetzes vom 18. August 2021 (BGBl. I S. 3901) geändert worden ist, in Verbindung mit § 115 Niedersächsisches Wassergesetz (NWG) in der Fassung vom 19. Februar 2010 (Nds. GVBl. S. 64), zuletzt geändert durch Artikel 1 des Gesetzes vom 16.12.2021 (Nds. GVBl. S. 911), wird verordnet:

§ 1 Überschwemmungsgebiet

- (1) Zur Sicherung des schadlosen Hochwasserabflusses wird für das natürlich fließende Gewässer Belmer Bach das Überschwemmungsgebiet nach Maßgabe des Absatzes 2 festgesetzt.
- (2) Die Abgrenzung des Überschwemmungsgebietes des fließenden Gewässers Belmer Bach beginnt bei der Station 0+000 im Stadtgebiet Osnabrück und endet an der Station 8+700 im Landkreis Osnabrück. Die genaue Abgrenzung des durch diese Verordnung festgesetzten Überschwemmungsgebietes ist in der mitveröffentlichten Übersichtskarte im Maßstab 1:25.000 und Lageplänen im Maßstab 1:5000 (Blätter 1-7) dargestellt. Die Übersichtskarte sowie die Lagepläne sind Bestandteil dieser Verordnung.
- (3) Die Veröffentlichung der Lagepläne im Maßstab 1:5.000 wird dadurch ersetzt, dass Ausfertigungen von ihnen bei folgenden Behörden während der Dienststunden von jedermann kostenlos eingesehen werden können:
 - Stadt Osnabrück, Hannoversche Straße 6-8, 49084 Osnabrück
 - Landkreis Osnabrück, Am Schölerberg 1, 49082 Osnabrück
 - Gemeinde Belm, Marktring 13, 49191 Belm

§ 2 Verbote, Genehmigungspflicht

Verbote und Genehmigungspflichten für Handlungen oder Maßnahmen im festgesetzten Überschwemmungsgebiet richten sich nach den Vorschriften der §§ 78, 78a und 78c WHG in Verbindung mit § 116 NWG sowie nach § 2a des Niedersächsischen Ausführungsgesetzes zum Bundesnaturschutzgesetz (NAGBNatSchG) in der jeweils geltenden Fassung.

§ 3 Ausnahmen

Von dem Genehmigungserfordernis der §§ 78 und 78a WHG werden ausgenommen:

1. die Verlegung unterirdischer Leitungen, wenn das Gelände innerhalb eines Monats nach Beginn der Verlegearbeiten in den ursprünglichen Zustand zurückversetzt wird;
2. die Errichtung von Weidezäunen, selbsttätigen Viehtränken und einstämmigen Freileitungsmasten.
3. Dachausbauten, sowie das Aufstocken von Gebäuden, wenn die Grundfläche nicht verändert wird.

**§ 4
Betreiberpflichten**

Öffentliche Anlagen zur Wasserversorgung und Abwasserbehandlung sind gemäß den allgemein anerkannten Regeln der Technik zu errichten und zu betreiben und daher gegen das Eindringen von Oberflächenwasser bei Hochwasser zu sichern.

**§ 5
Ordnungswidrigkeiten**

Die Verfolgung von Ordnungswidrigkeiten richtet sich nach § 103 Abs. 1 Nr. 7, 10, 16, 17, 18 und 19, Absatz 2 WHG.

**§ 6
Inkrafttreten**

Diese Verordnung tritt am Tage nach der Bekanntmachung im Amtsblatt für die Stadt Osnabrück in Kraft.


Osnabrück, den 17.02.2023

Stadt Osnabrück
Die Oberbürgermeisterin

gez. Katharina Pötter

Festsetzung des Überschwemmungsgebietes des Belmer Bachs in der Stadt und dem Landkreis Osnabrück

Übersichtskarte

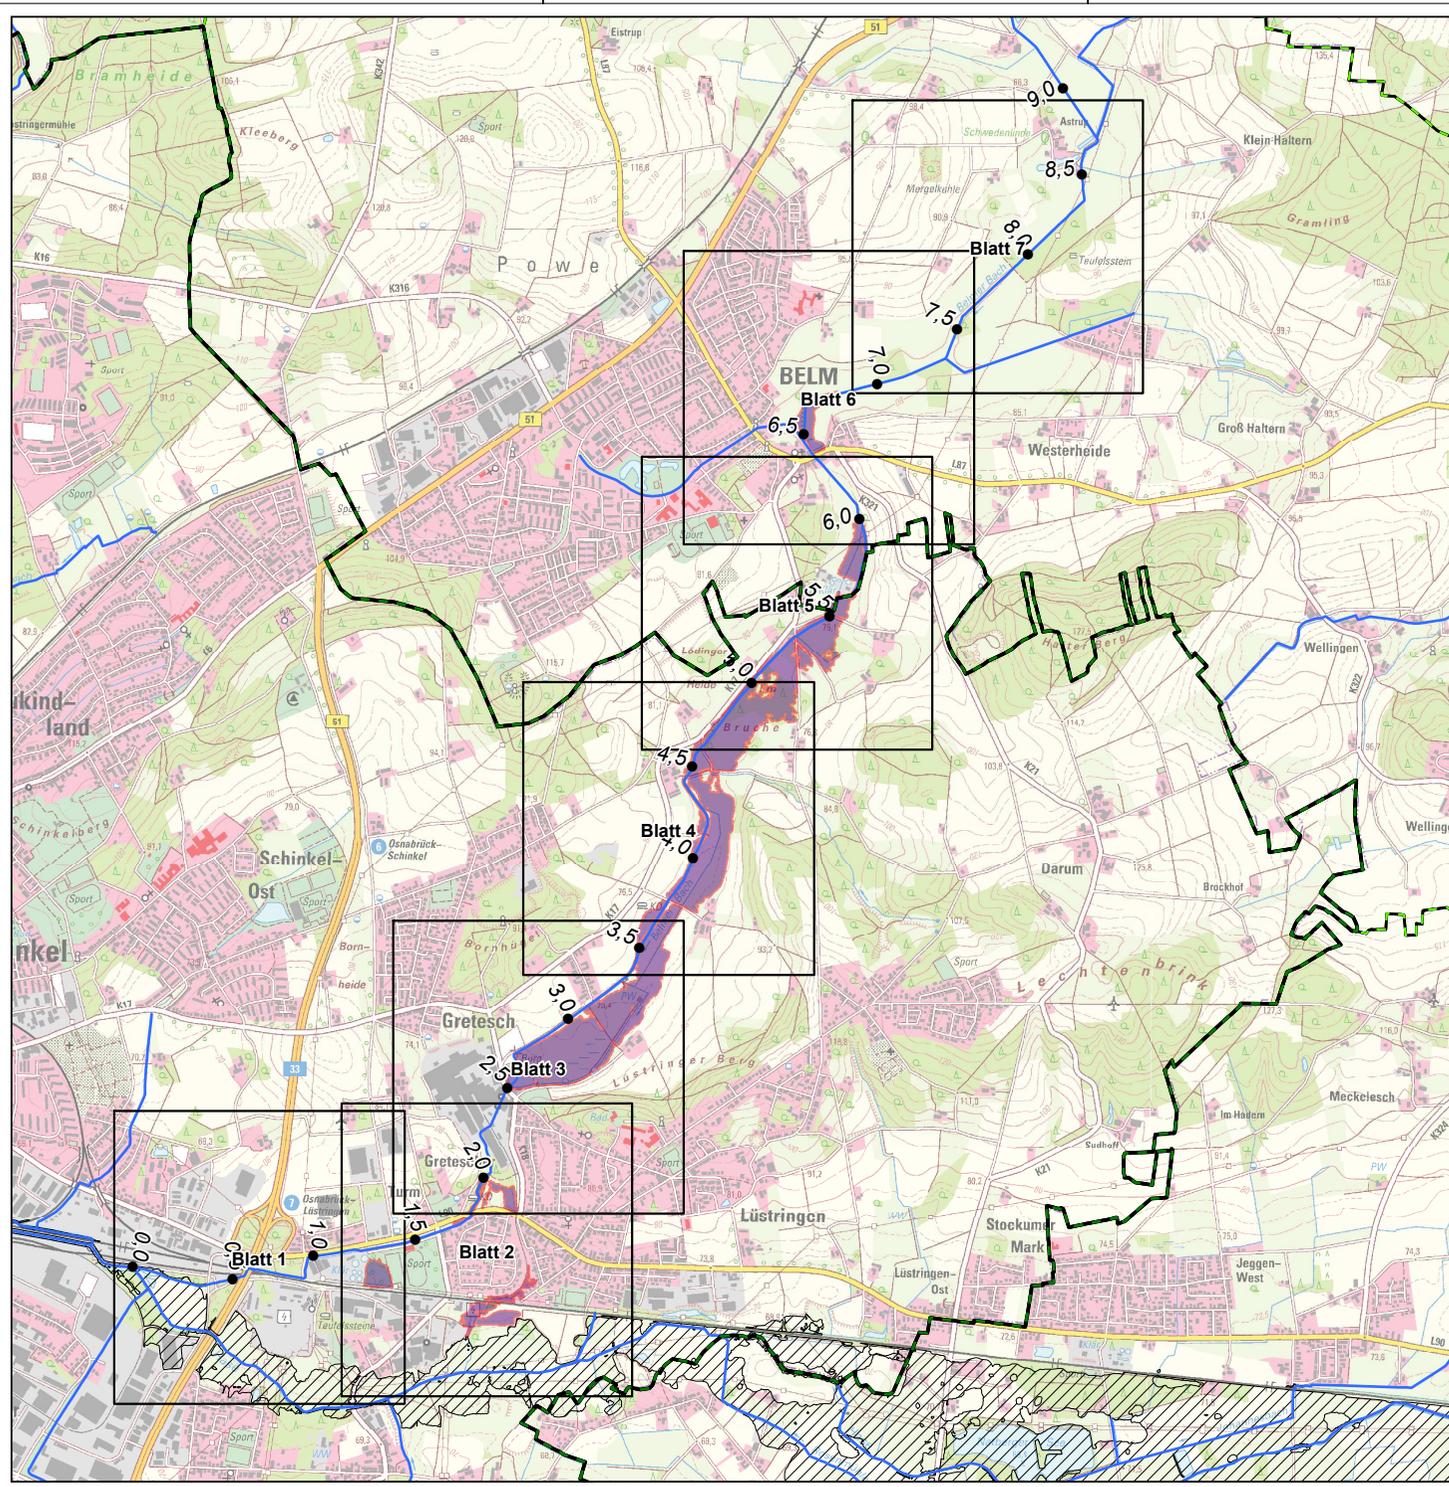

Legende

- 1,0 Gewässerstationierung Belmer Bach [km]
- Blattschnitt der Ausweisung (Maßstab 1 : 5.000)
- Festzusetzendes Überschwemmungsgebiet
- ▨ Angrenzende ÜSG (nur zur Information)
- Gewässer (nur zur Information)
- Landkreisgrenze
- Gemeindegrenze

0 250 500 1.000 1.500 2.000 Meter 1 : 25.000


Quelle:
Auszug aus den Geobasisdaten der Niedersächsischen
Vermessungs- und Katasterverwaltung
© 2020



Anlage 1 Blatt-Nr. 1
zur Überschwemmungsgebietsverordnung
der Stadt Osnabrück
vom 07.02.2023 Aktenzeichen 68-2:32.37.10/005.007

Festsetzung des Überschwemmungsgebietes des Belmer Bachs in der Stadt und dem Landkreis Osnabrück

Lageplan

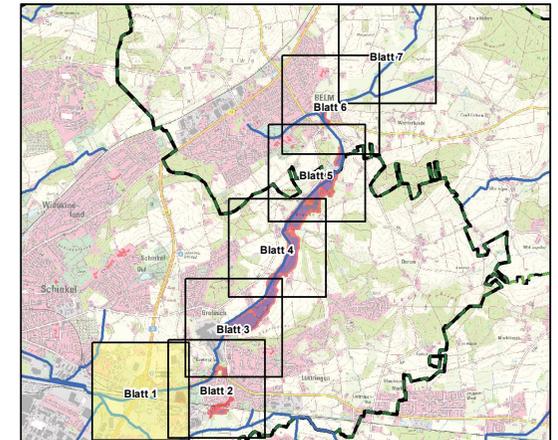

Legende


- 1,0 Gewässerstationierung Belmer Bach [km]
- Festzusetzendes Überschwemmungsgebiet
- ▨ Angrenzende ÜSG (nur zur Information)
- Gewässer (nur zur Information)
- Landkreisgrenze
- Gemeindegrenze


0 50 100 200 300 Meter 1 : 5.000

Quelle:
Auszug aus den Geobasisdaten der Niedersächsischen
Vermessungs- und Katasterverwaltung
© 2020




Anlage 2 Blatt-Nr. 1
zur Überschwemmungsgebietsverordnung
der Stadt Osnabrück
vom 07.02.2023 Aktenzeichen 68-2:32.37.10/005.007

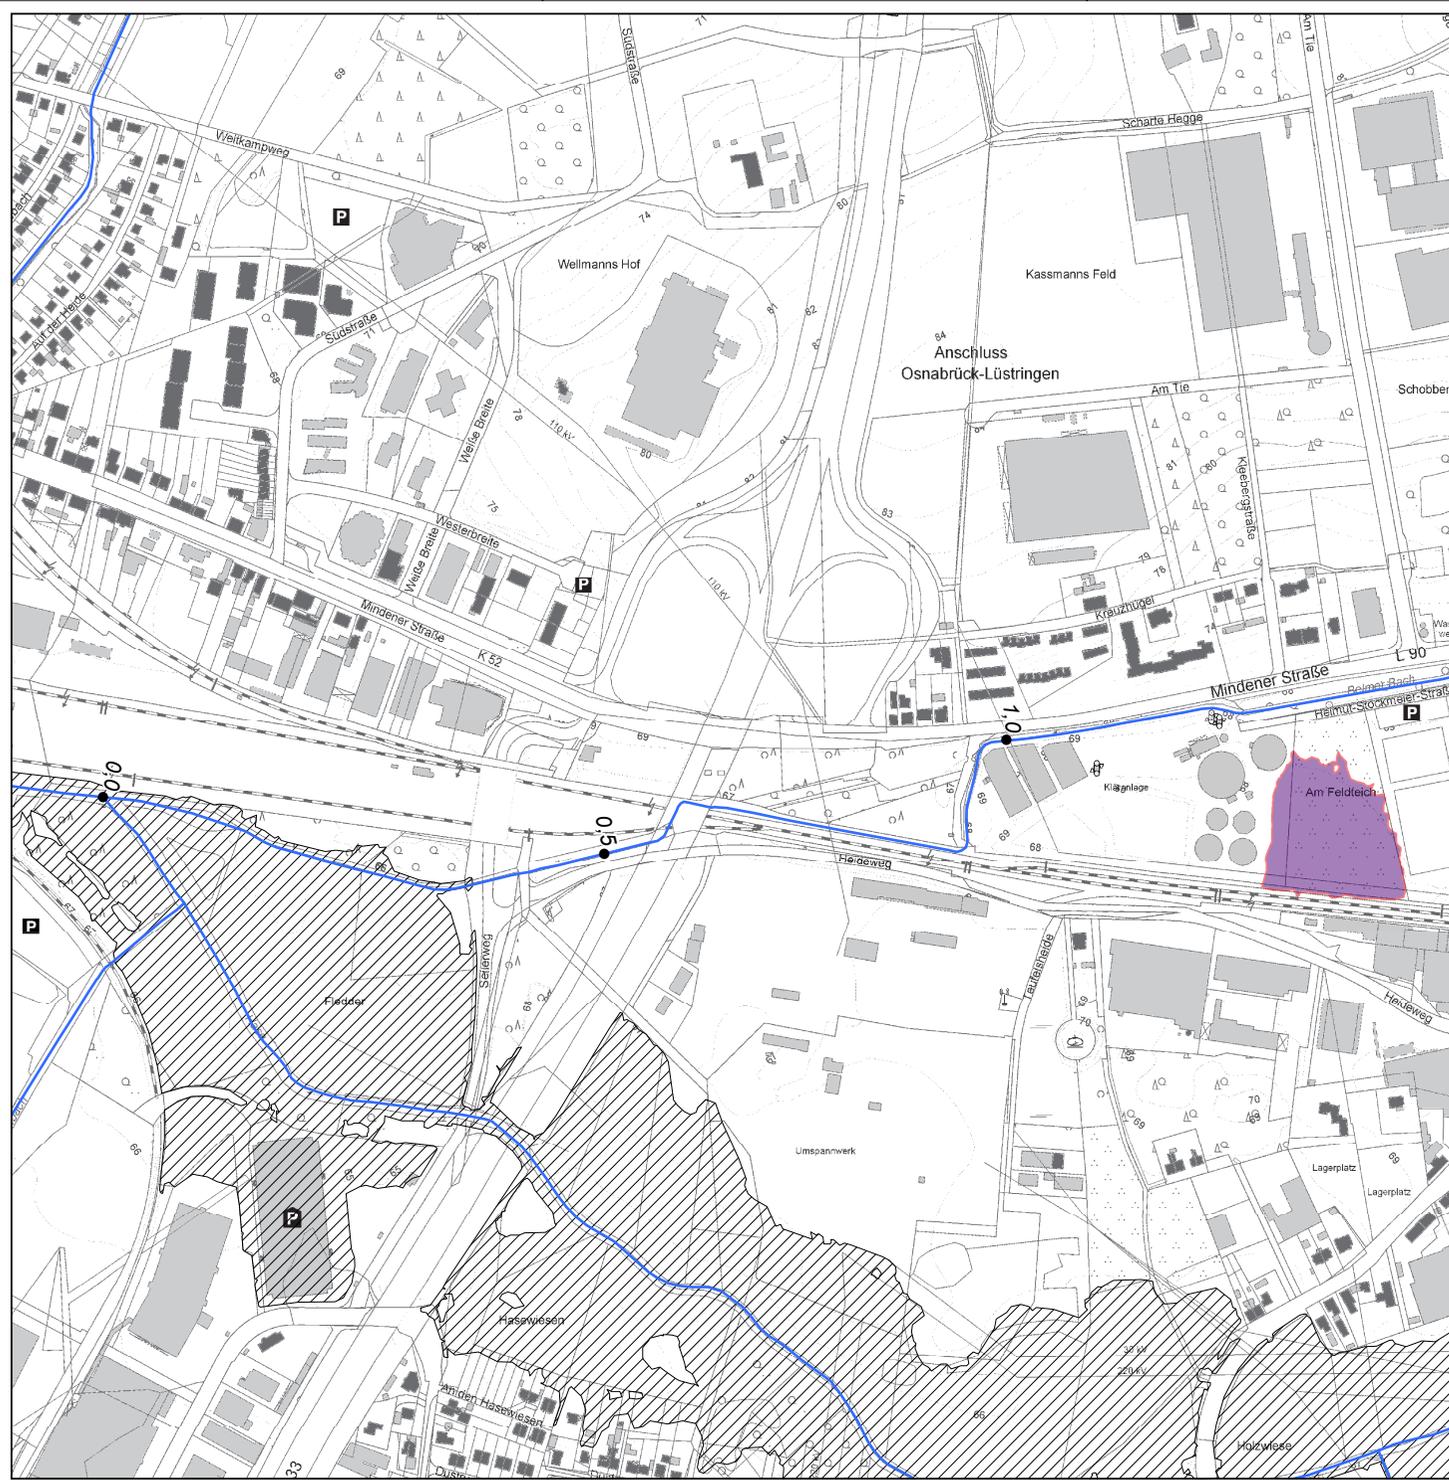

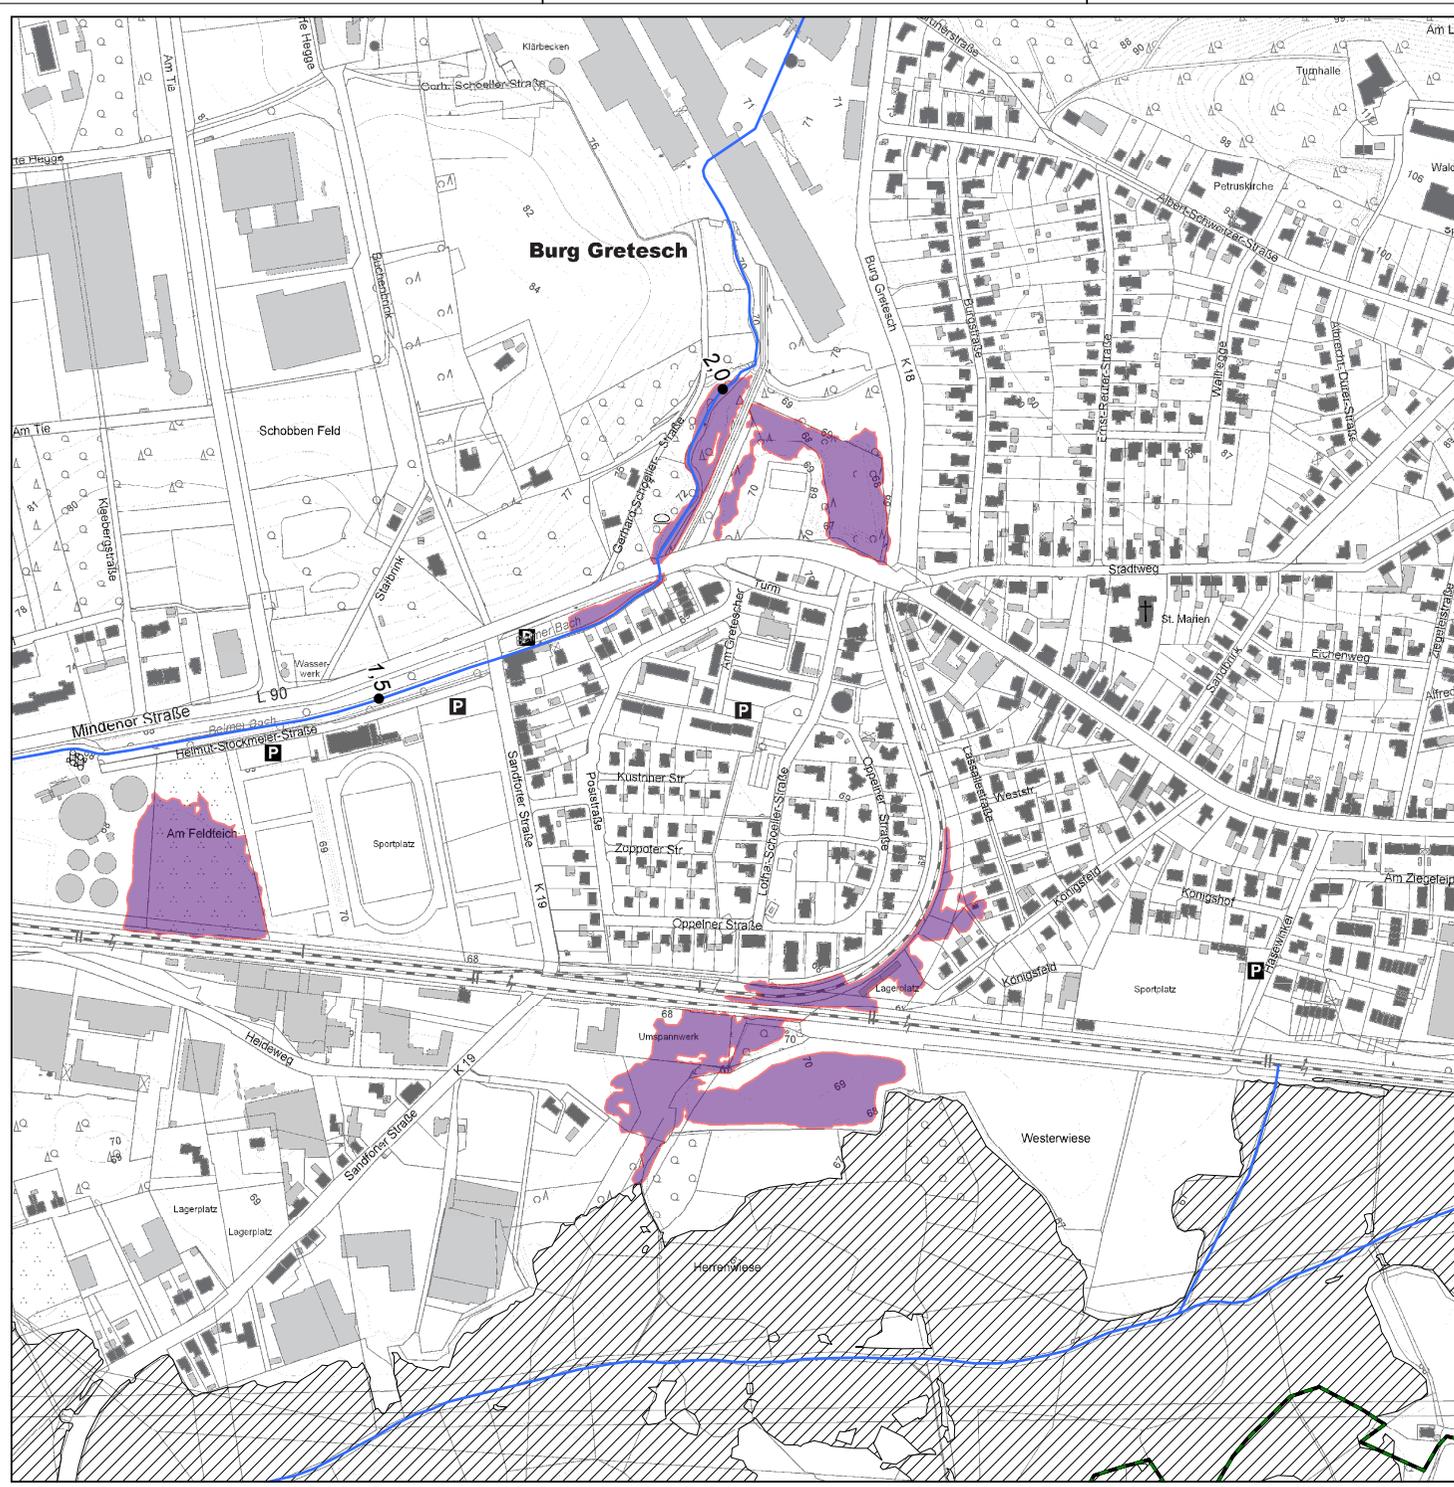

**Festsetzung des Überschwemmungsgebietes
 des Belmer Bachs
 in der Stadt und dem Landkreis Osnabrück**

Lageplan

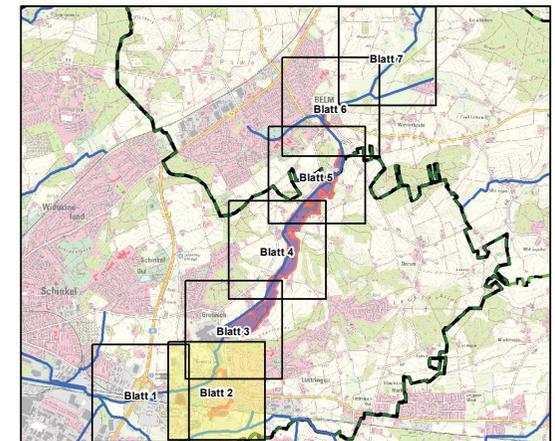


Legende

- 1,0 Gewässerstationierung Belmer Bach [km]
- Festzusetzendes Überschwemmungsgebiet
- ▨ Angrenzende ÜSG (nur zur Information)
- Gewässer (nur zur Information)
- Landkreisgrenze
- Gemeindegrenze



Quelle:
 Auszug aus den Geobasisdaten der Niedersächsischen
 Vermessungs- und Katasterverwaltung
 © 2020 

Anlage 2 Blatt-Nr. 2
 zur Überschwemmungsgebietsverordnung
 der Stadt Osnabrück
 vom 07.02.2023 Aktenzeichen 68-2:32.37.10/005.007

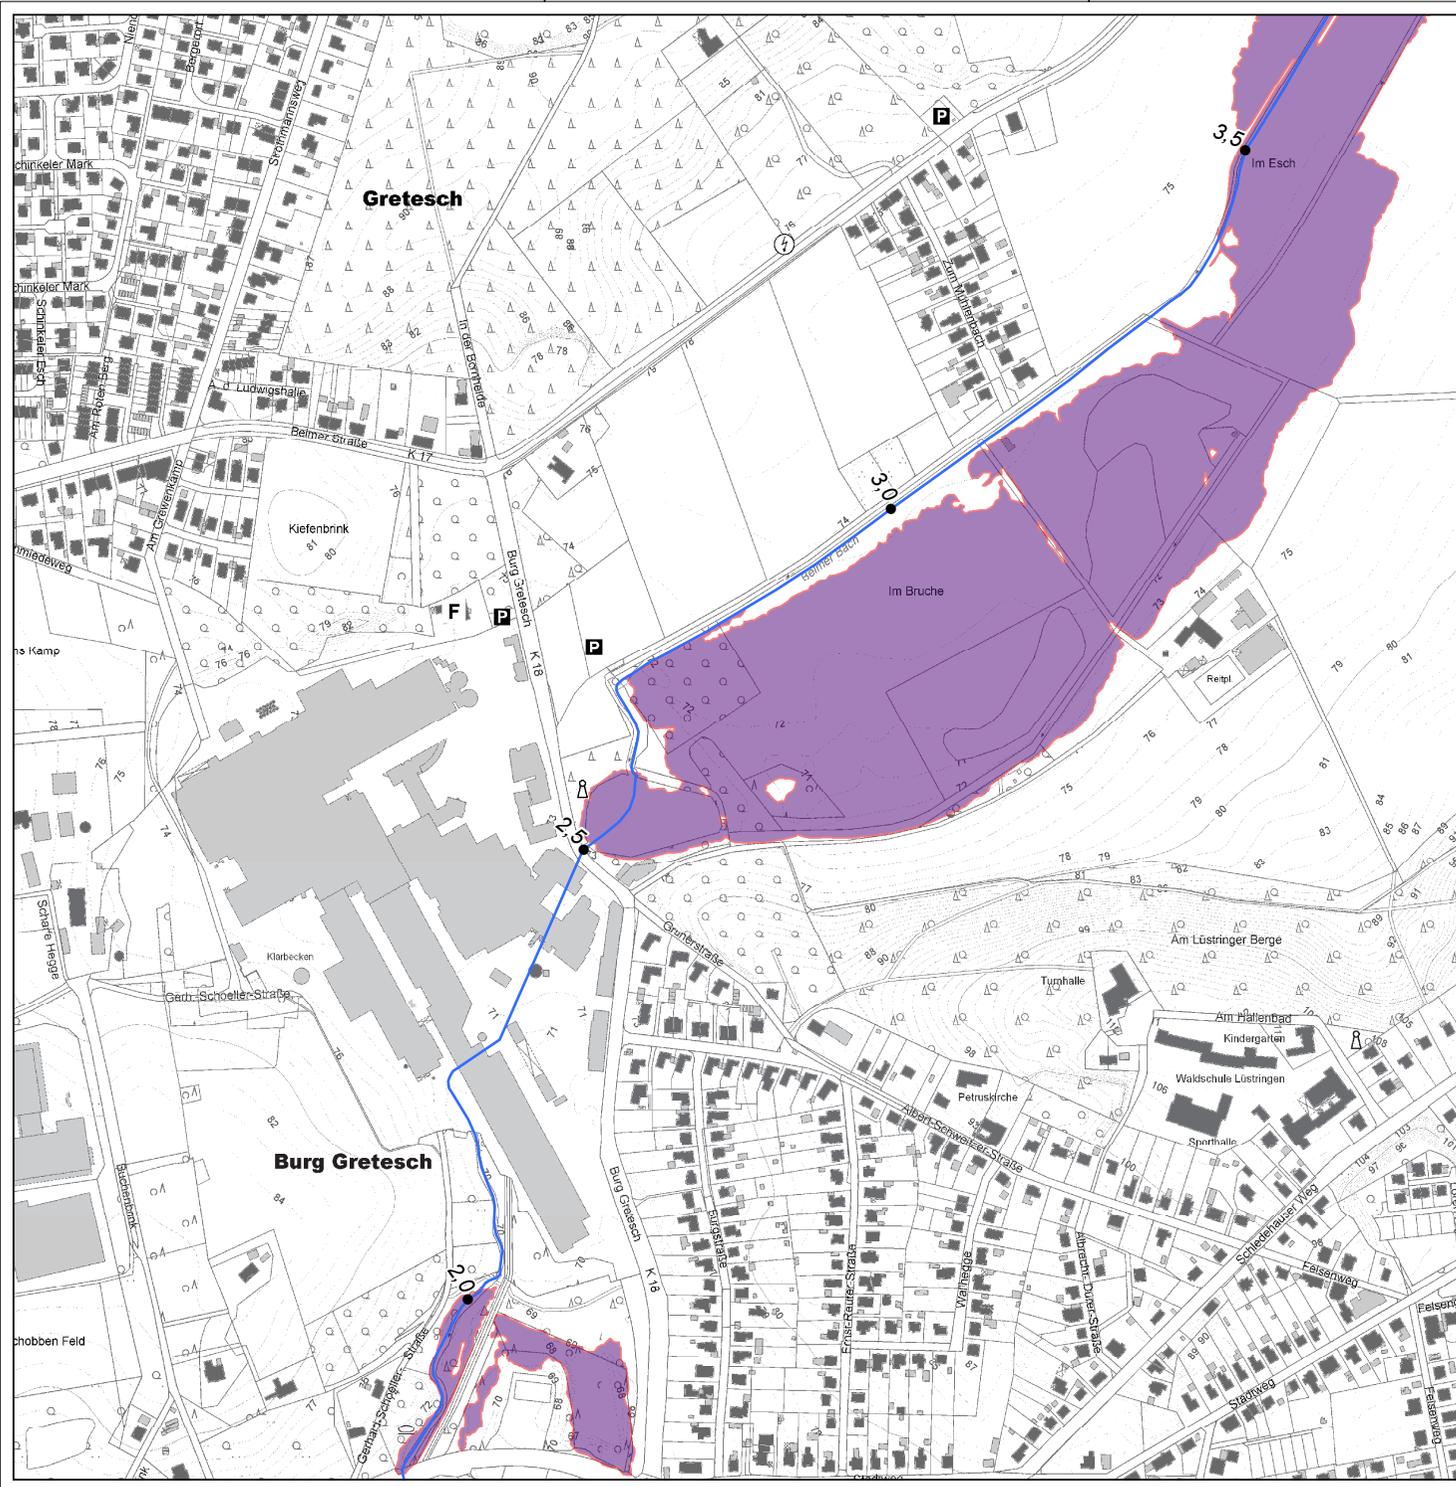


Stadt Osnabrück
 Fachbereich Umwelt
 und Klimaschutz
 Hannoversche Str. 6-8
 49076 Osnabrück

OSNABRÜCK

DIE | FRIEDENSSTADT

Festsetzung des Überschwemmungsgebietes des Belmer Bachs in der Stadt und dem Landkreis Osnabrück

Lageplan

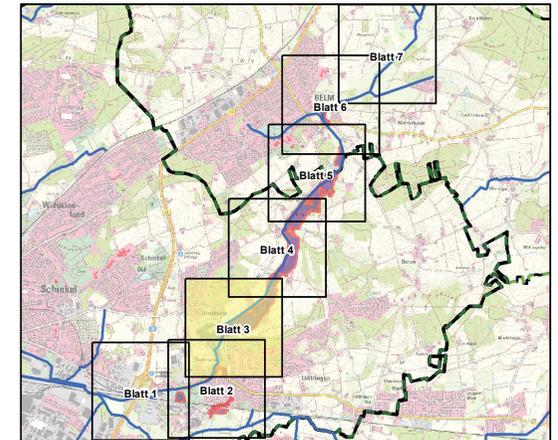

Legende

- 1,0 Gewässerstationierung Belmer Bach [km]
- Festzusetzendes Überschwemmungsgebiet
- ▨ Angrenzende ÜSG (nur zur Information)
- Gewässer (nur zur Information)
- Landkreisgrenze
- Gemeindegrenze




Quelle:
 Auszug aus den Geobasisdaten der Niedersächsischen
 Vermessungs- und Katasterverwaltung
 © 2020 

Anlage 2 Blatt-Nr. 3
 zur Überschwemmungsgebietsverordnung
 der Stadt Osnabrück
 vom 07.02.2023 Aktenzeichen 68-2:32.37.10/005.007

Festsetzung des Überschwemmungsgebietes des Belmer Bachs in der Stadt und dem Landkreis Osnabrück

Lageplan

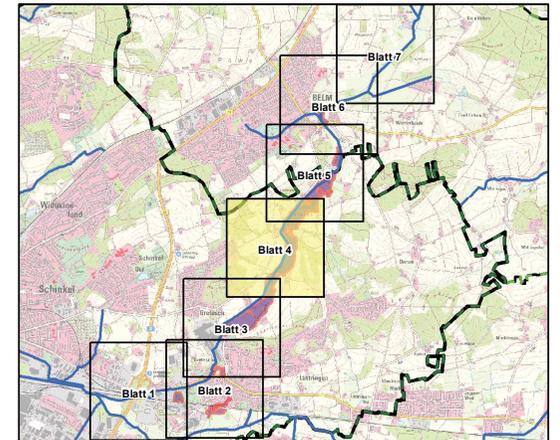


Legende


- 1,0 Gewässerstationierung Belmer Bach [km]
- Festzusetzendes Überschwemmungsgebiet
- ▨ Angrenzende ÜSG (nur zur Information)
- Gewässer (nur zur Information)
- Landkreisgrenze
- Gemeindegrenze

0 50 100 200 300 Meter 1 : 5.000

Quelle:
Auszug aus den Geobasisdaten der Niedersächsischen
Vermessungs- und Katasterverwaltung
© 2020 


Anlage 2 Blatt-Nr. 4
zur Überschwemmungsgebietsverordnung
der Stadt Osnabrück
vom 07.02.2023 Aktenzeichen 68-2:32.37.10/005.007

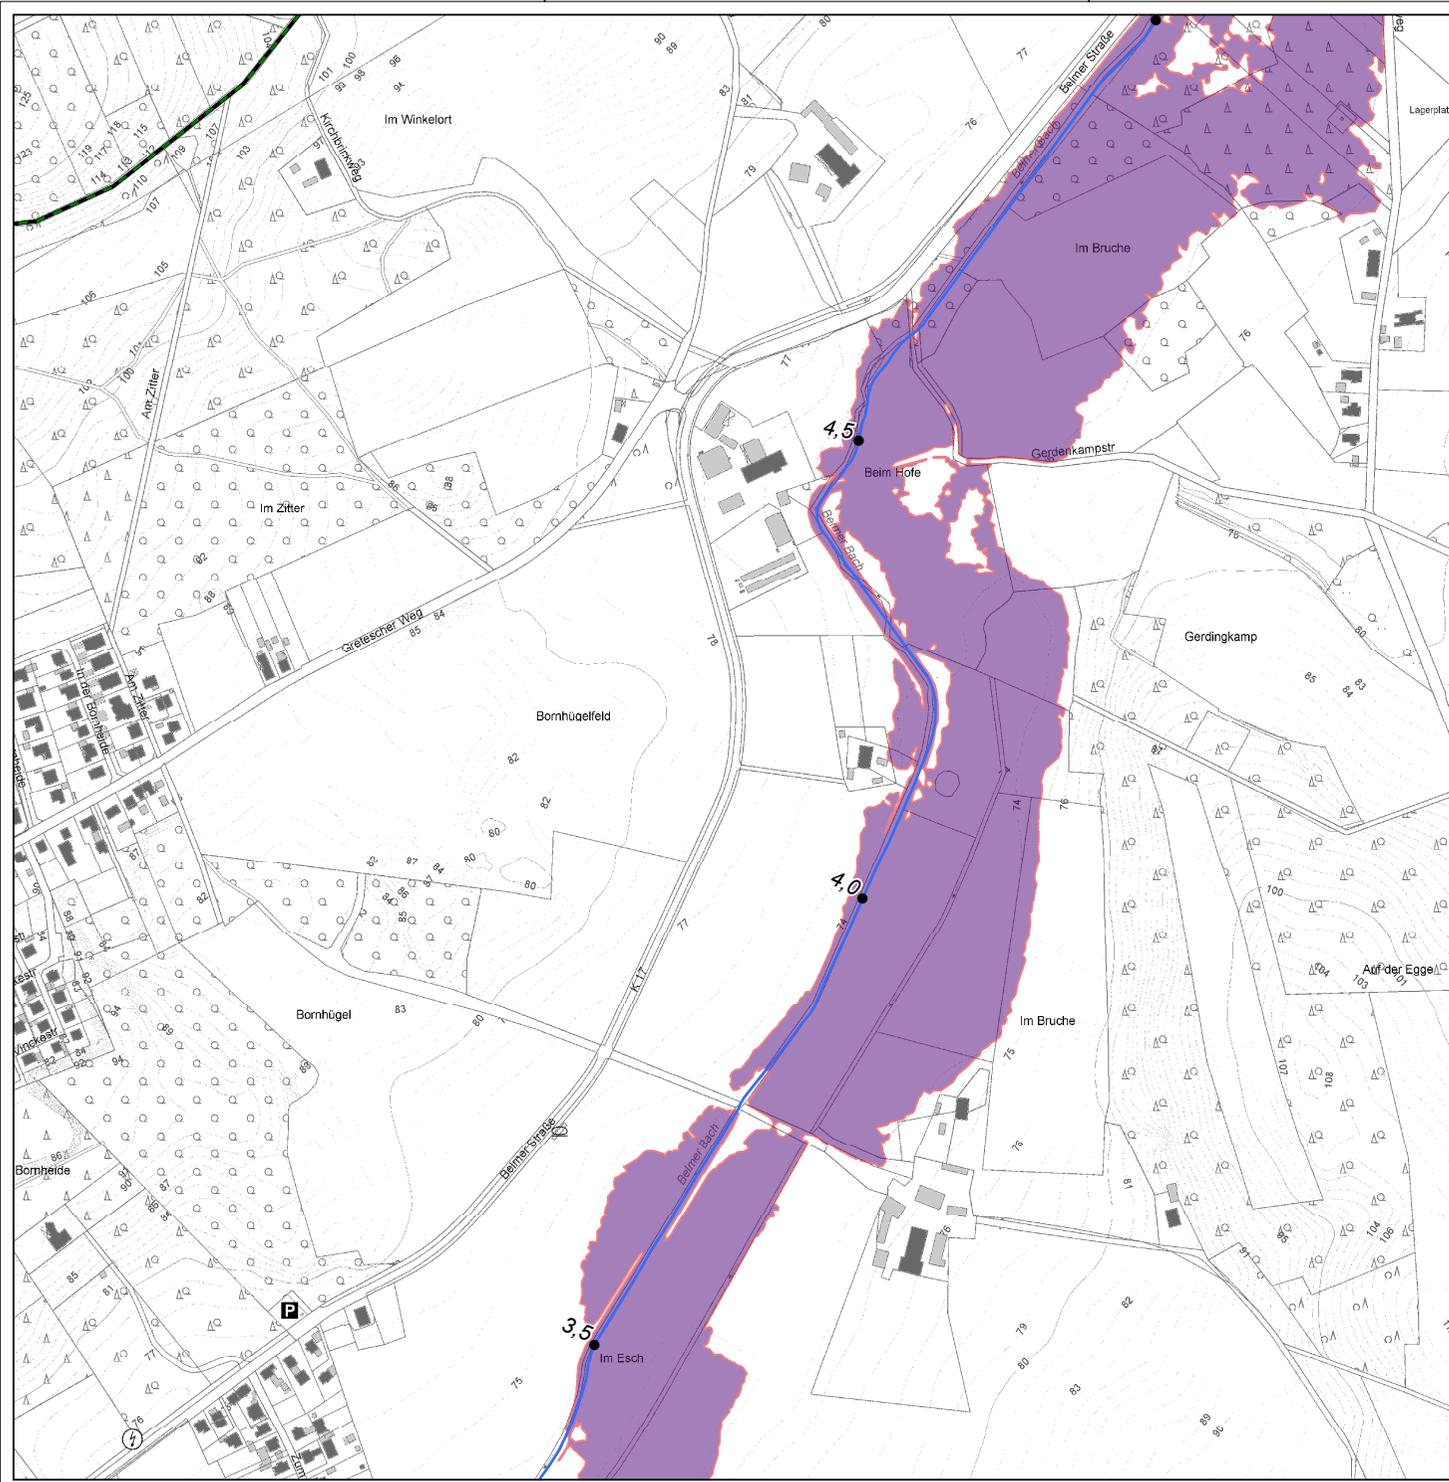

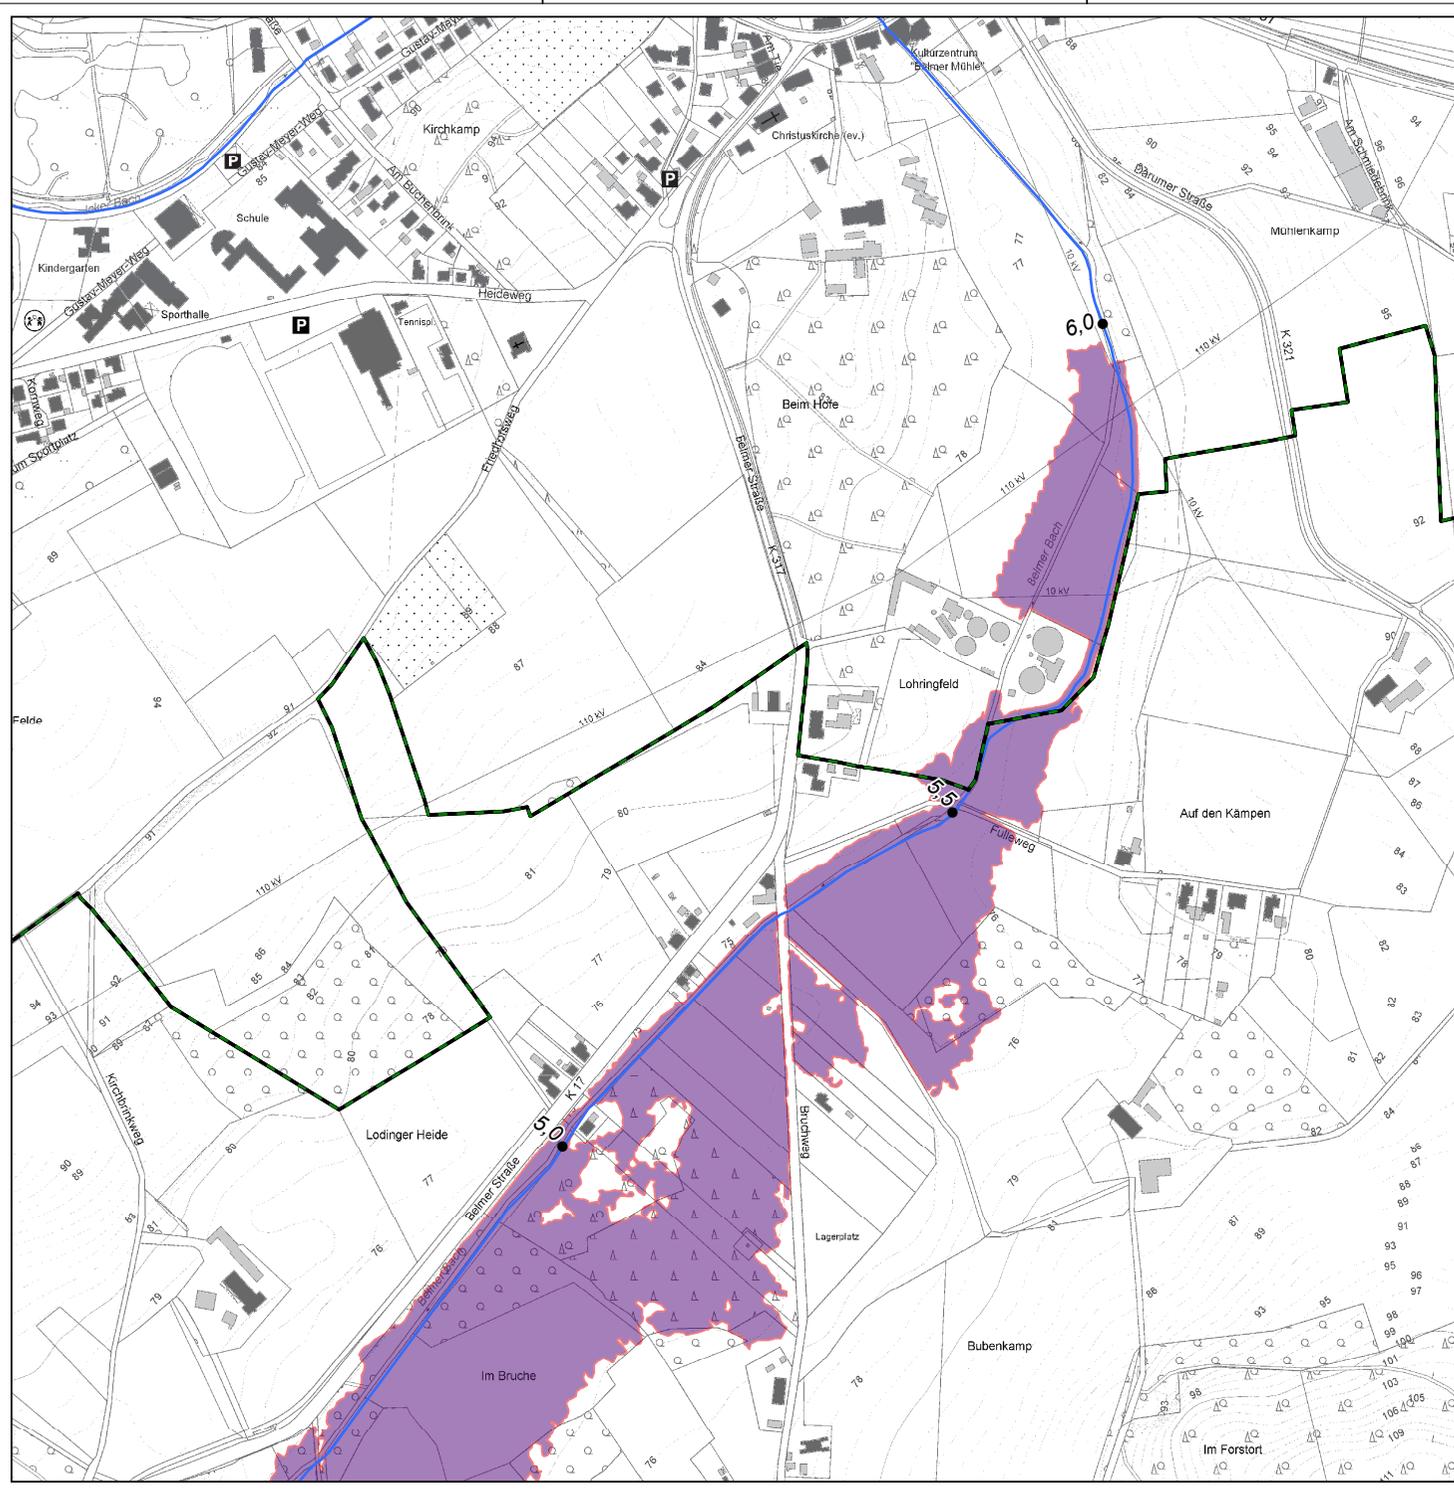


Festsetzung des Überschwemmungsgebietes des Belmer Bachs in der Stadt und dem Landkreis Osnabrück

Lageplan

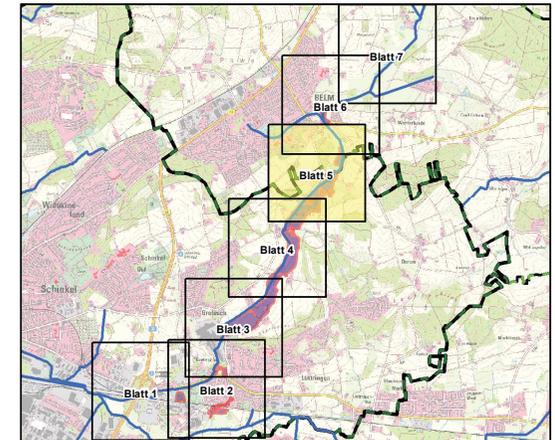

Legende

- 1,0 Gewässerstationierung Belmer Bach [km]
- Festzusetzendes Überschwemmungsgebiet
- ▨ Angrenzende ÜSG (nur zur Information)
- Gewässer (nur zur Information)
- Landkreisgrenze
- Gemeindegrenze

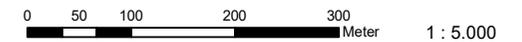


Quelle:
 Auszug aus den Geobasisdaten der Niedersächsischen
 Vermessungs- und Katasterverwaltung
 © 2020 

Anlage 2 Blatt-Nr. 5
 zur Überschwemmungsgebietsverordnung
 der Stadt Osnabrück
 vom 07.02.2023 Aktenzeichen 68-2:32.37.10/005.007

Festsetzung des Überschwemmungsgebietes des Belmer Bachs in der Stadt und dem Landkreis Osnabrück

Lageplan

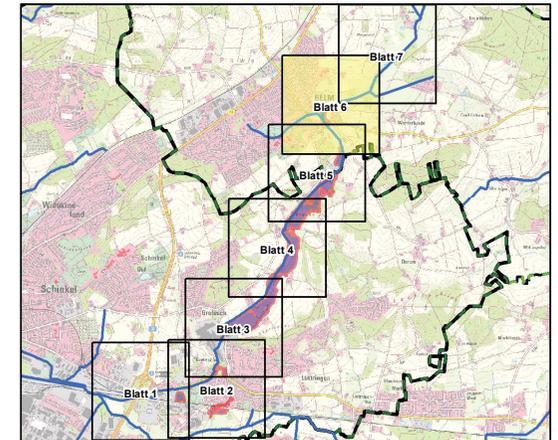

Legende


- 1,0 Gewässerstationierung Belmer Bach [km]
- Festzusetzendes Überschwemmungsgebiet
- ▨ Angrenzende ÜSG (nur zur Information)
- Gewässer (nur zur Information)
- Landkreisgrenze
- Gemeindegrenze

0 50 100 200 300 500
 Meter 1 : 5.000

Quelle:
 Auszug aus den Geobasisdaten der Niedersächsischen
 Vermessungs- und Katasterverwaltung
 © 2020 


Anlage 2 Blatt-Nr. 6
 zur Überschwemmungsgebietsverordnung
 der Stadt Osnabrück
 vom 07.02.2023 Aktenzeichen 68-2:32.37.10/005.007



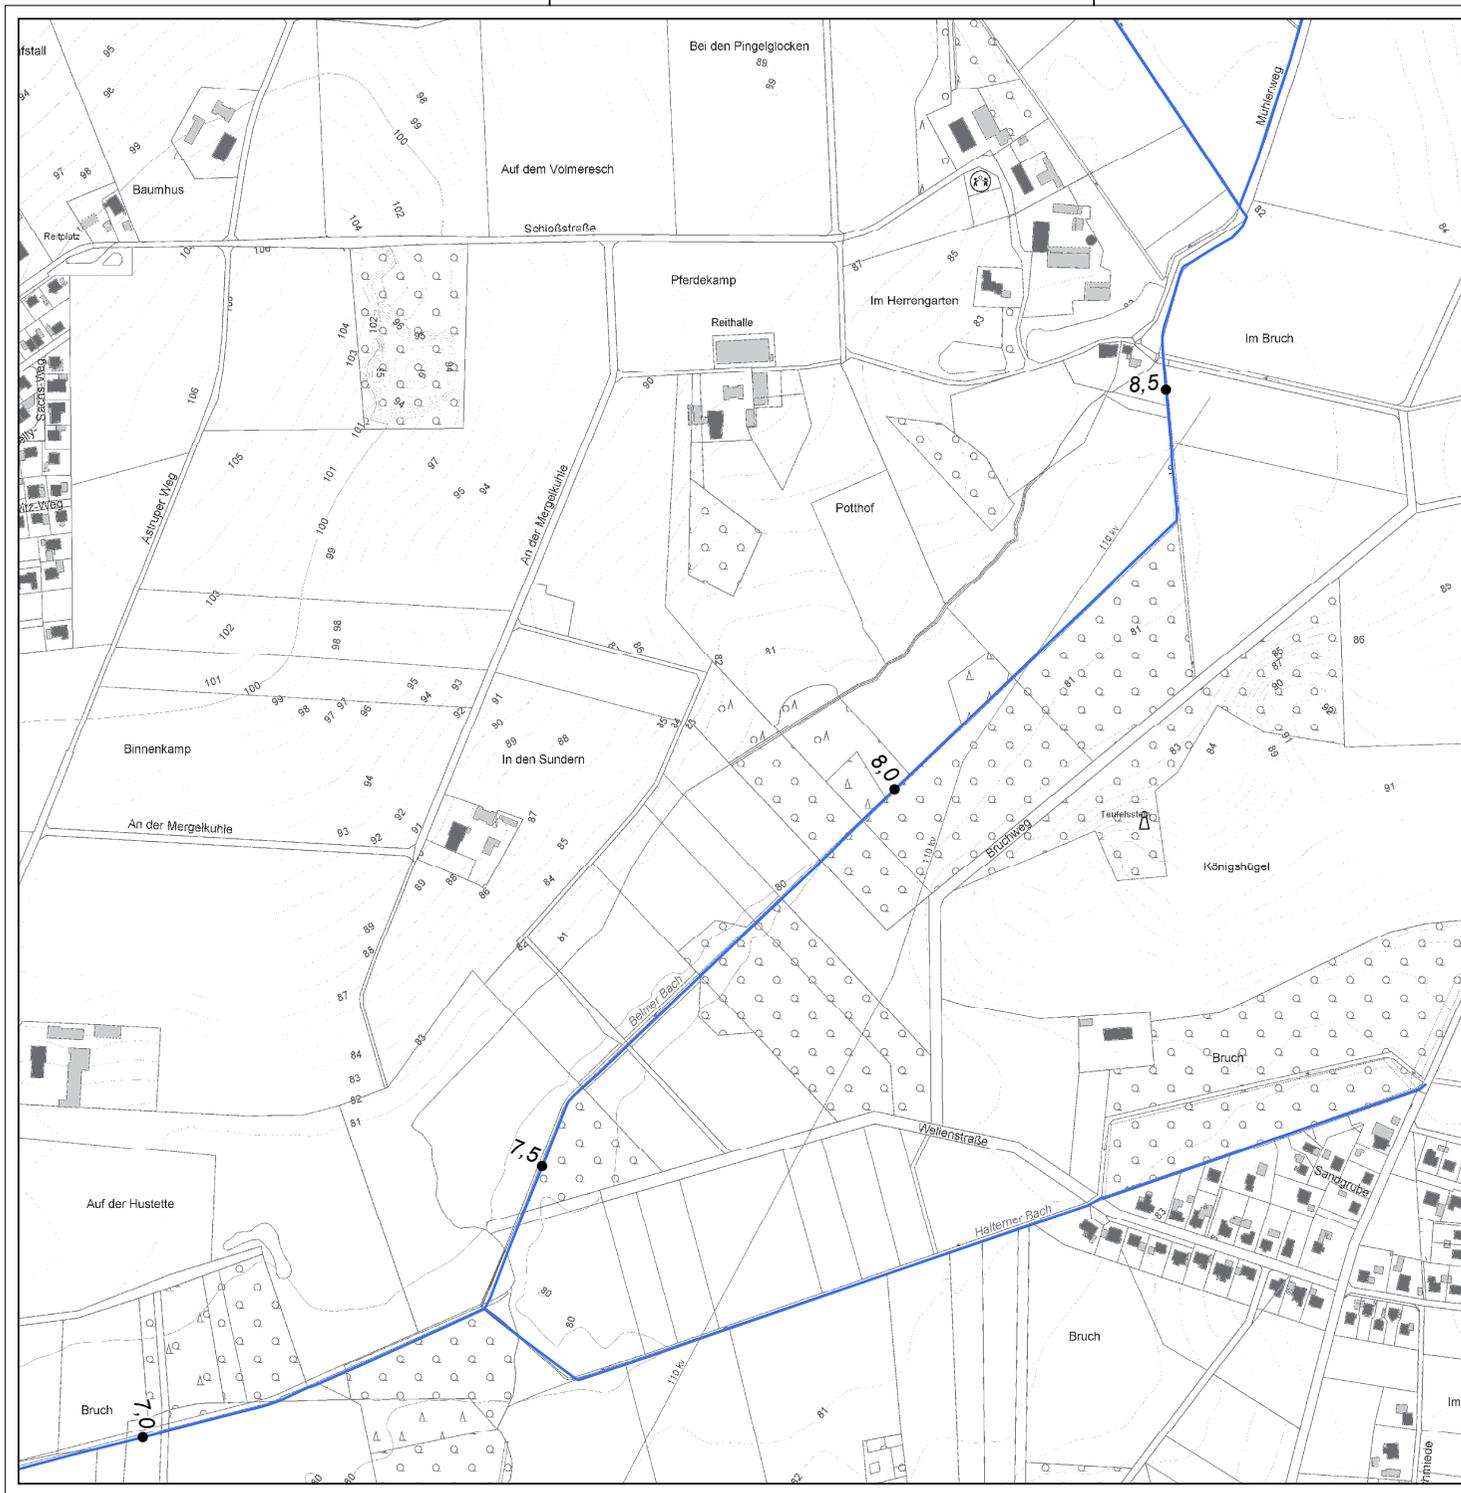

**Festsetzung des Überschwemmungsgebietes
 des Belmer Bachs
 in der Stadt und dem Landkreis Osnabrück**

Lageplan

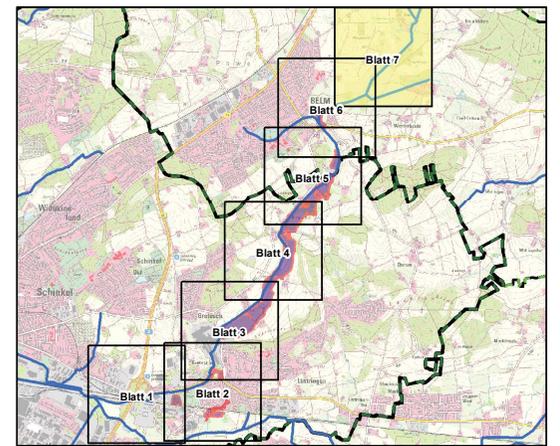

Legende

- 1,0 Gewässerstationierung Belmer Bach [km]
- Festzusetzendes Überschwemmungsgebiet
- ▨ Angrenzende ÜSG (nur zur Information)
- Gewässer (nur zur Information)
- Landkreisgrenze
- Gemeindegrenze



Quelle:
 Auszug aus den Geobasisdaten der Niedersächsischen
 Vermessungs- und Katasterverwaltung
 © 2020 

Anlage 2 Blatt-Nr. 7
 zur Überschwemmungsgebietsverordnung
 der Stadt Osnabrück
 vom 07.02.2023 Aktenzeichen 68-2:32.37.10/005.007